




Jihozápadní pohled

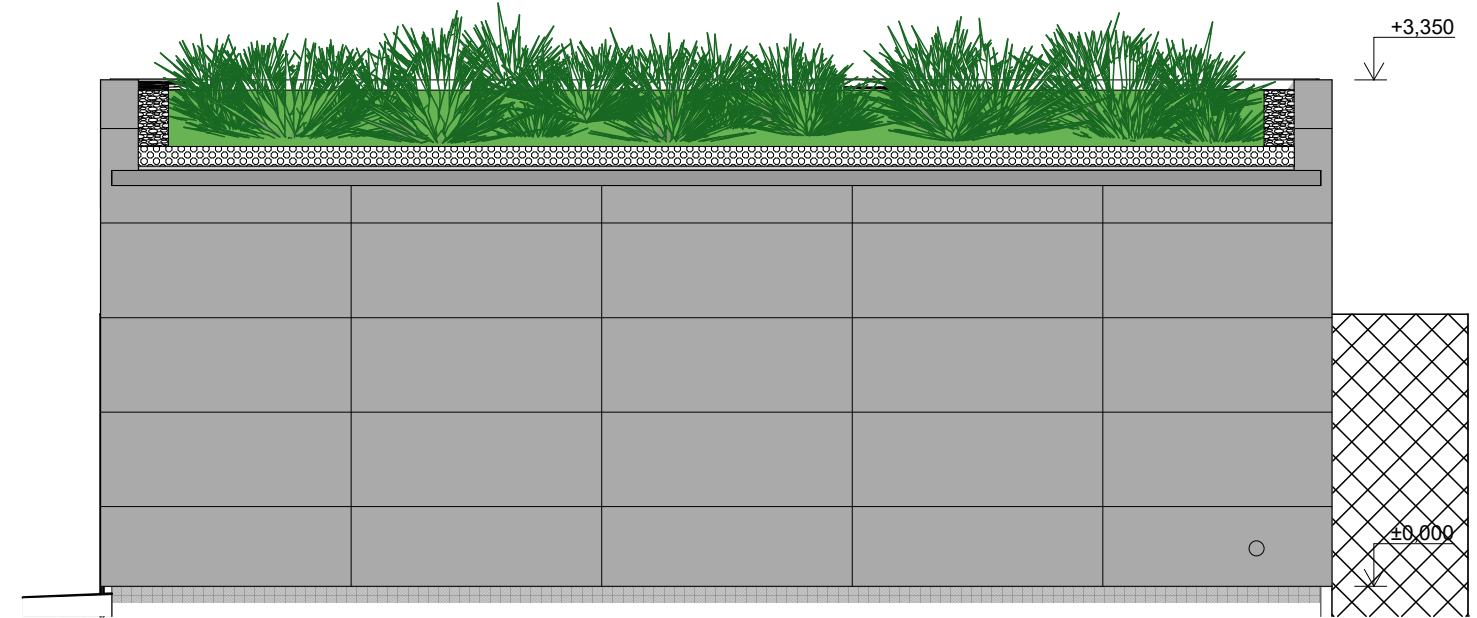

Severovýchodní pohled

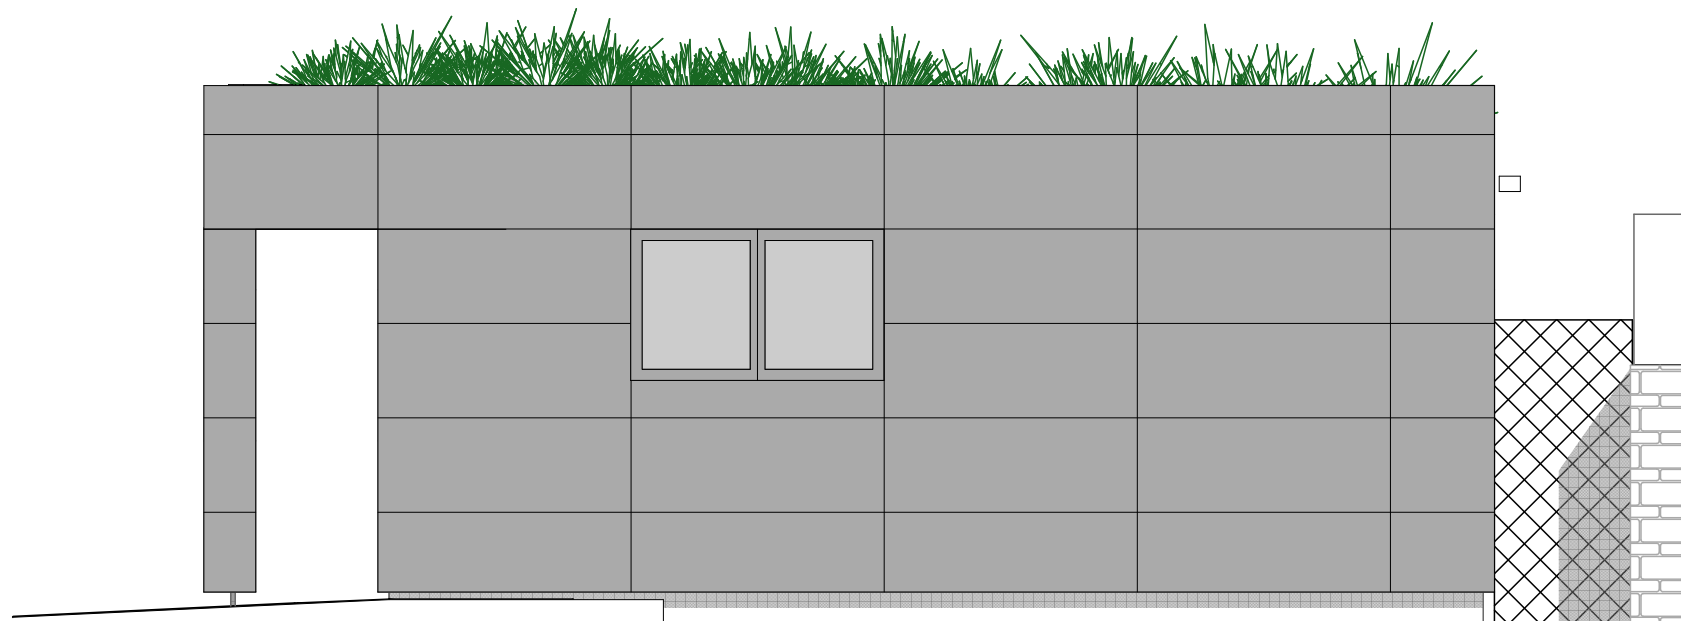

Jihovýchodní pohled

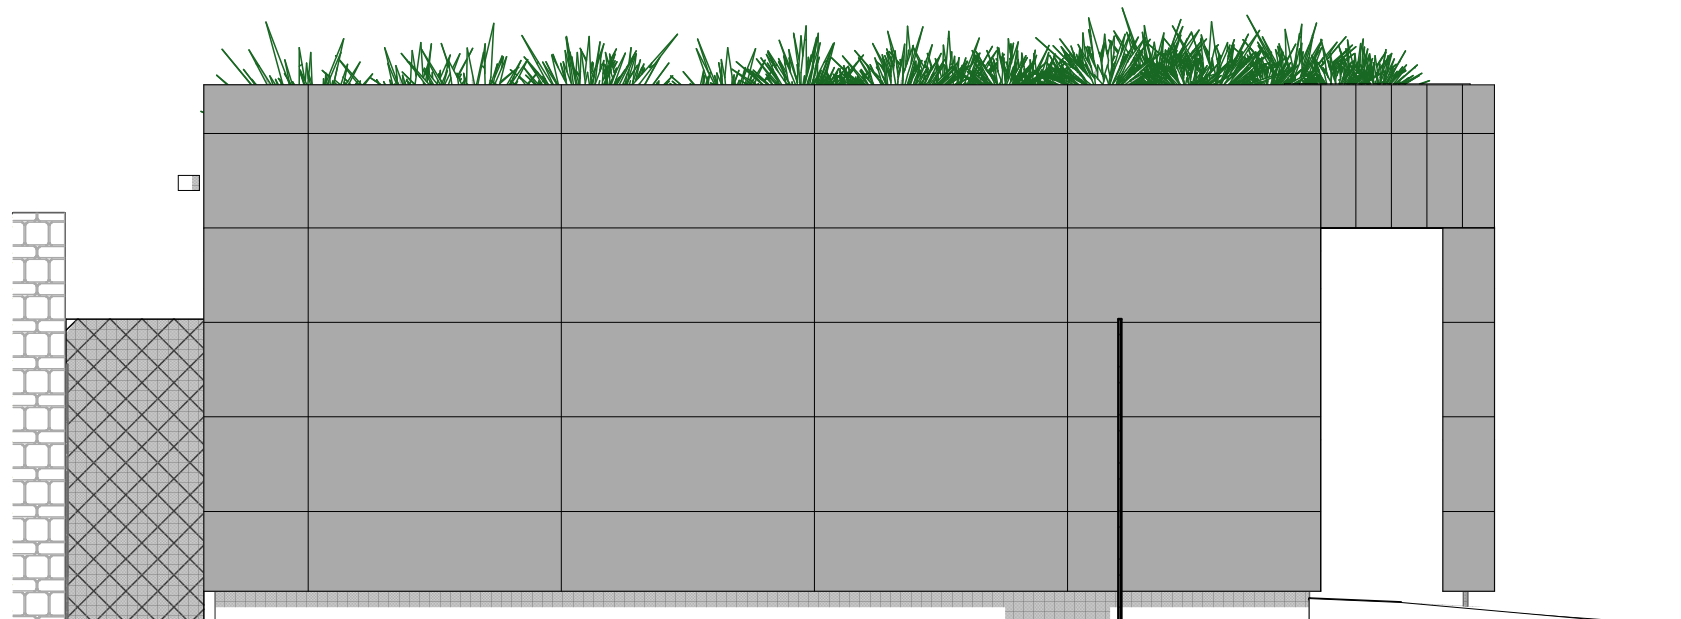

Severozápadní pohled

LEGENDA MATERIÁLŮ


-  Cementotřískové desky
-  Pletivová výplň (branka)
-  Sousední zděná stěna

Výkres platí pouze ve spojitosti s ostatními výkresy této dokumentace, včetně projektů specialistů (zdravotechnika, plynoinstalace, elektroinstalace) a projektu statiky. V případě nejasností je zodpovědný pracovník dodavatele stavby povinen kontaktovat před započítím prací projektanta za účelem vyjasnění situace.
Výkresová část projektové dokumentace je provedena v podrobnosti, která odpovídá jejímu stupni.

±0,00 = 238,00 m.n.m.

Akce:
Garáž č. 436/3 a přilehlý pozemek č. 436/2
 Adresa ul. Zámecká, Hlučín
 Katastrální území Hlučín
 Parcela 436/2 a 3

Objednatel:
Muzeum Hlučínska
 Adresa Zámecká 4, 74801 Hlučín IČ 71230530
 Mgr. Metoděj Chrástecský
 737 809 850

Projektoval:
Ing. arch. Pavel Ksenič
 K Lomům 383/9 T 775 362 547
 74801 Hlučín - Bobrovniky E pavel.ksenic@seznam.cz
 IČ: 86899759 W www.ksenic.cz
 K Ostravská 41, 74801 Hlučín

Autorizoval:
Ing. Štěpán Mackovík
 Panská 395
 742 13 Studénka
 Autorizace 1104017

Stupeň dokumentace:
Dokumentace pro společné povolení

Výkres:
 Část projektové dok. D.1.1 Architektonicko-stavební řešení

Název výkresu **Pohledy**
 Datum **srpen 2018** Měřítko **1:50**
 Formát **A3** Číslo výkresu **D.1.1.8**