



# Půdorys

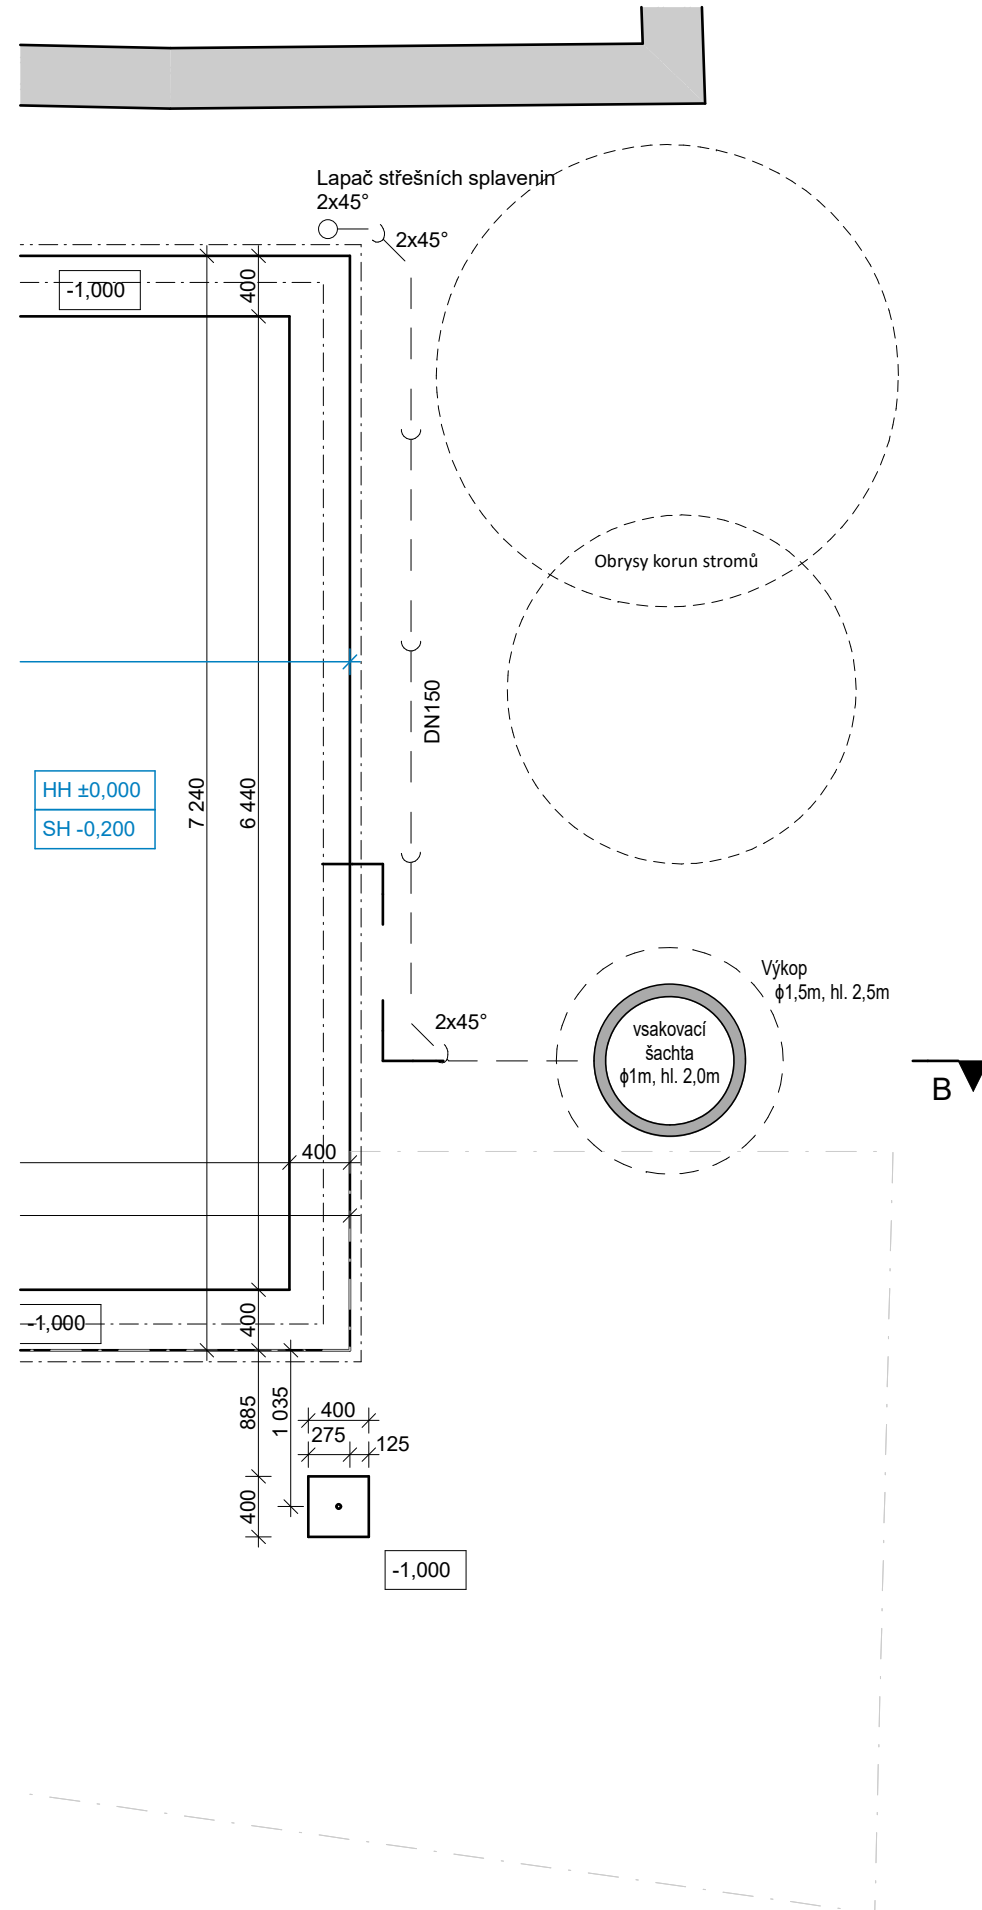

# Řez

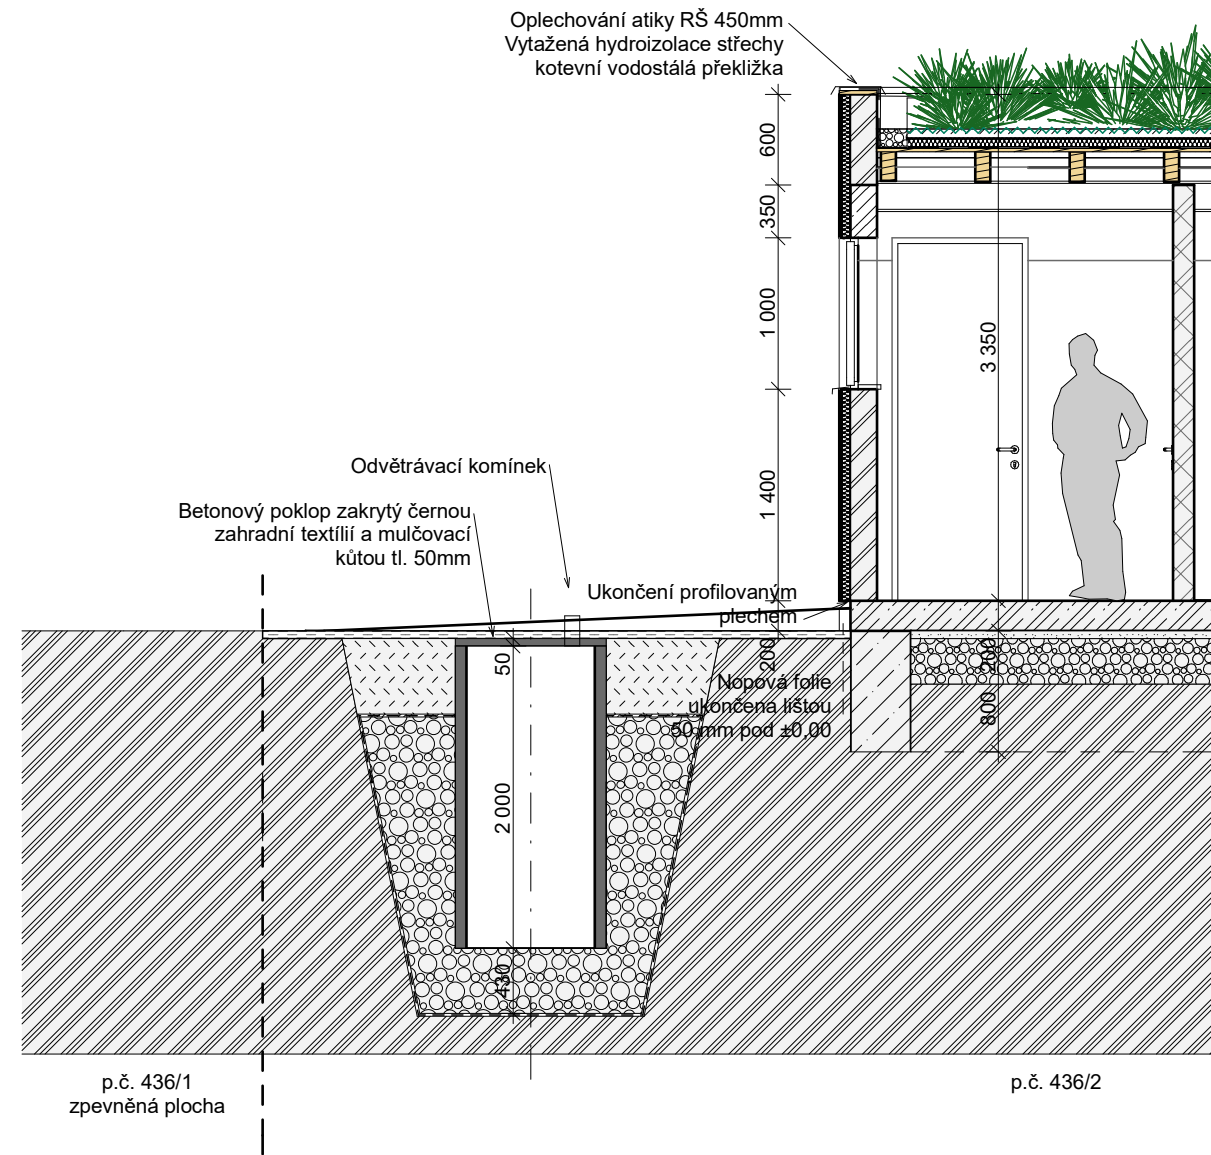

## LEGENDA MATERIÁLŮ

	Obvodová stěna cihla tl. 175 mm + fasáda viz S4		Dřevěné konstrukce
	Železobeton		Tepelné izolace
	Slabě vyztužený beton		Sousední zděná stěna
	Zděná příčka tl. 140 mm		Nасыпанá zemina
	Hutněné drcené kamenivo		Rostlý terén
	Kašárek z praného kameniva		
	Hutněný podsyp z kameniva		

Výkres platí pouze ve spojitosti s ostatními výkresy této dokumentace, včetně projektů specialistů (zdravotechnika, plynoinstalace, elektroinstalace) a projektu statiky. V případě nejasností je zodpovědný pracovník dodavatele stavby povinen kontaktovat před započítím prací projektanta za účelem vyjasnění situace. Výkresová část projektové dokumentace je provedena v podrobnosti, která odpovídá jejímu stupni.

±0,00 = 238,00 m.n.m.

**Akce:**  
**Garáž č. 436/3 a přilehlý pozemek č. 436/2**  
 Adresa ul. Zámecká, Hlučín  
 Katastrální území Hlučín  
 Parcela 436/2 a 3

**Objednatel:**  
**Muzeum Hlučínska**  
 Adresa Zámecká 4, 74801 Hlučín IČ 71230530  
 Mgr. Metoděj Chrástěcký  
 737 809 850

**Projektoval:**  
**Ing. arch. Pavel Ksenič**  
 K Lomům 383/9  
 74801 Hlučín - Bobrovniky  
 IČ: 86899759  
 T 775 362 547  
 E pavel.ksenic@seznam.cz  
 W www.ksenic.cz  
 K Ostravská 41, 74801 Hlučín

**Autorizoval:**  
**Ing. Jiří Lecián**  
 Sedlnice 474  
 74256 Sedlnice  
 Autorizace 1102328

**Stupeň dokumentace:**  
**Dokumentace pro společné povolení**

**Výkres:**  
 Část projektové dok. D.2.1 Vsakovací objekt

**Název výkresu:**  
**Schéma vsaku**  
 Datum **srpen 2018** Měřítko **1:50**  
 Formát **A3** Číslo výkresu **D.2.1.2**