



Vzorový řez 1:10

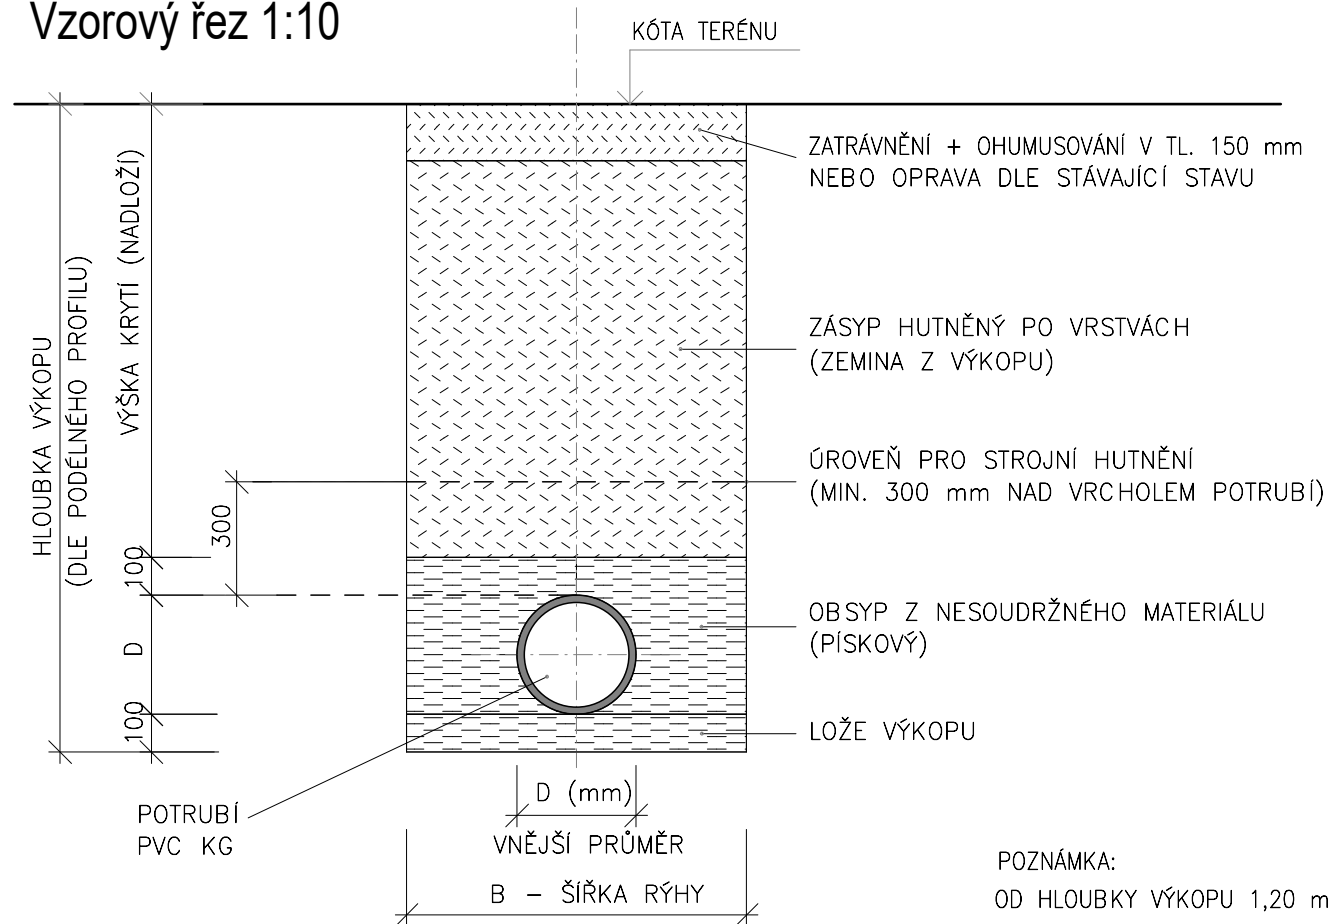

Podélný profil 1:50

Katastr. území	Hlučín
Číslo parcely	436/2
Povrch území	Mulčovací kůra

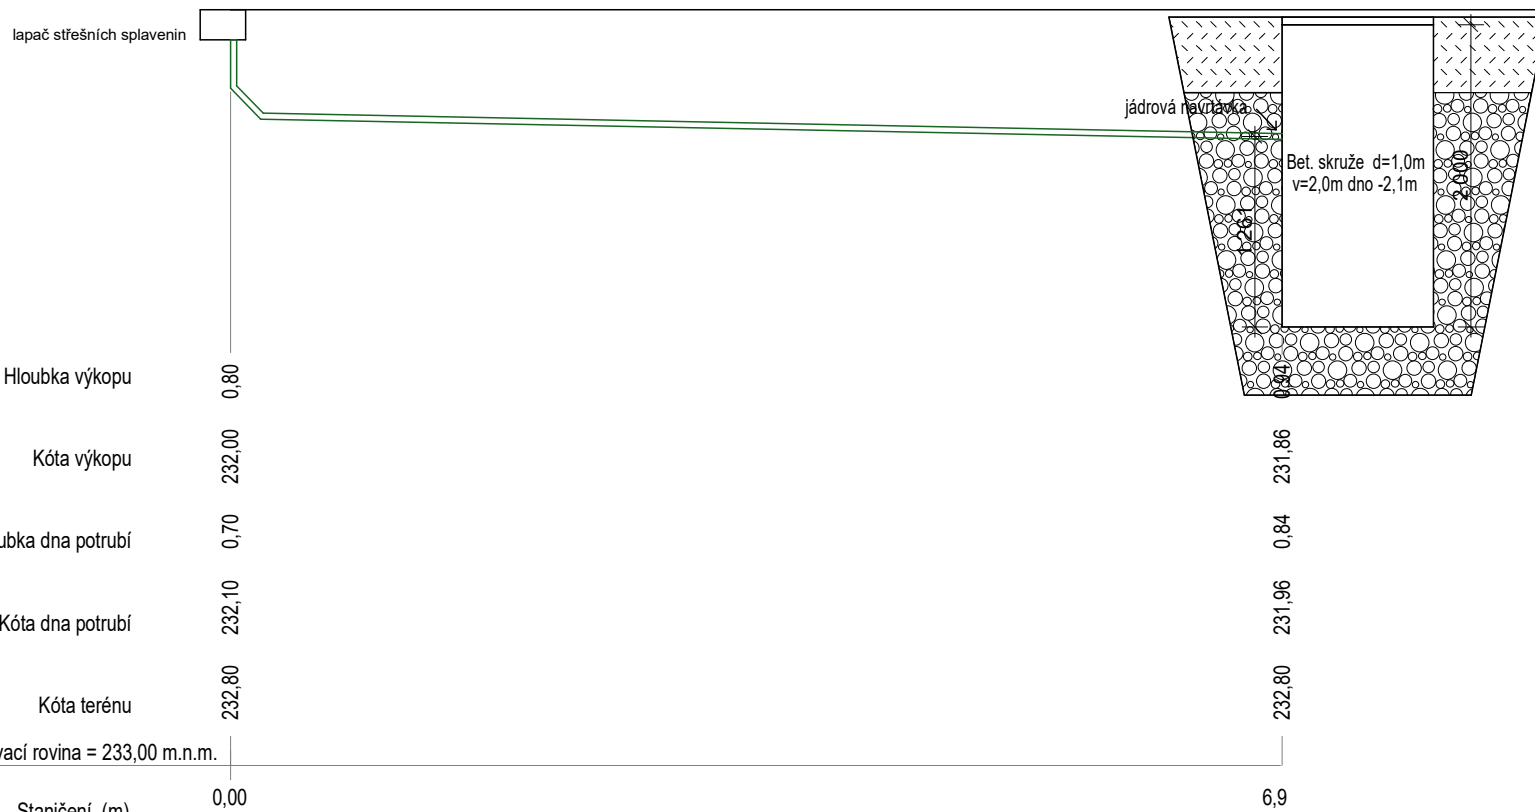

Hĺoubka výkopu	0,80
Kóta výkopu	232,00
Hĺoubka dna potrubí	0,70
Kóta dna potrubí	232,10
Kóta terénu	232,80
Srovnávací rovina = 233,00 m.n.m.	
Staničení (m)	0,00
	6,9

Délka úseku (m)	6,9
Materiál PVC-KG (DN)	DN 150
Sklon (%)	2,0%
Uložení	pískové lože 120°, obsyp pískem 300mm

POZNÁMKA:
OD HLOUBKY VÝKOPU 1,20 m BUDE RÝHA PAŽENA

Výkres platí pouze ve spojitosti s ostatními výkresy této dokumentace, včetně projektů specialistů (zdravotechnika, plynoinstalace, elektroinstalace) a projektu statiky. V případě nejasností je zodpovědný pracovník dodavatele stavby povinen kontaktovat před započítím prací projektanta za účelem vyjasnění situace.
Výkresová část projektové dokumentace je provedena v podrobnosti, která odpovídá jejímu stupni.

±0,00 = 238,00 m.n.m.

Akce: **Garáž č. 436/3 a přilehlý pozemek č. 436/2**

Adresa ul. Zámecká, Hlučín
Katastrální území Hlučín
Parcela 436/2 a 3

Objednatel:
Muzeum Hlučínska
Adresa Zámecká 4, 74801 Hlučín IČ 71230530
Mgr. Metoděj Chrástský
737 809 850

Projektoval:
Ing. arch. Pavel Ksenič
P-K K Lomům 383/9 T 775 362 547
74801 Hlučín - Bobrovniky E pavel.ksenic@seznam.cz
IČ: 86899759 W www.ksenic.cz
K Ostravská 41, 74801 Hlučín

Autorizoval:
Ing. Jiří Lecián
Sedlnice 474
74256 Sedlnice
Autorizace 1102328

Stupeň dokumentace:
Dokumentace pro společné povolení

Výkres: Část projektové dok. D.2.1 Vsakovací objekt

Název výkresu **Podélný profil kanalizace**

Datum **srpen 2018** Měřítko **1:50**
Formát **A3** Číslo výkresu **D.2.1.3**