
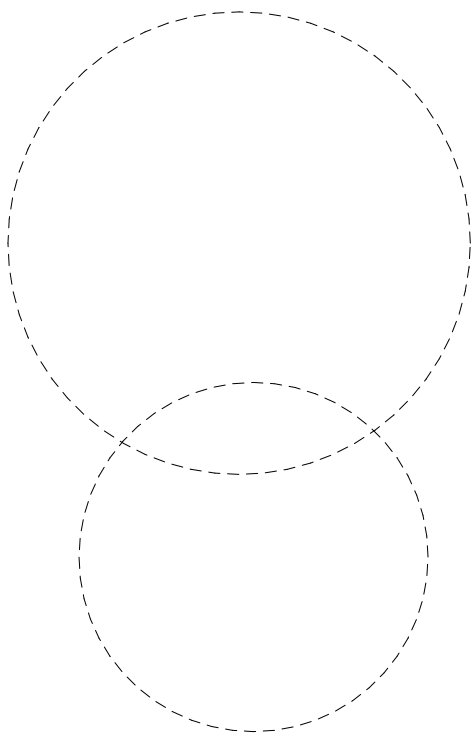


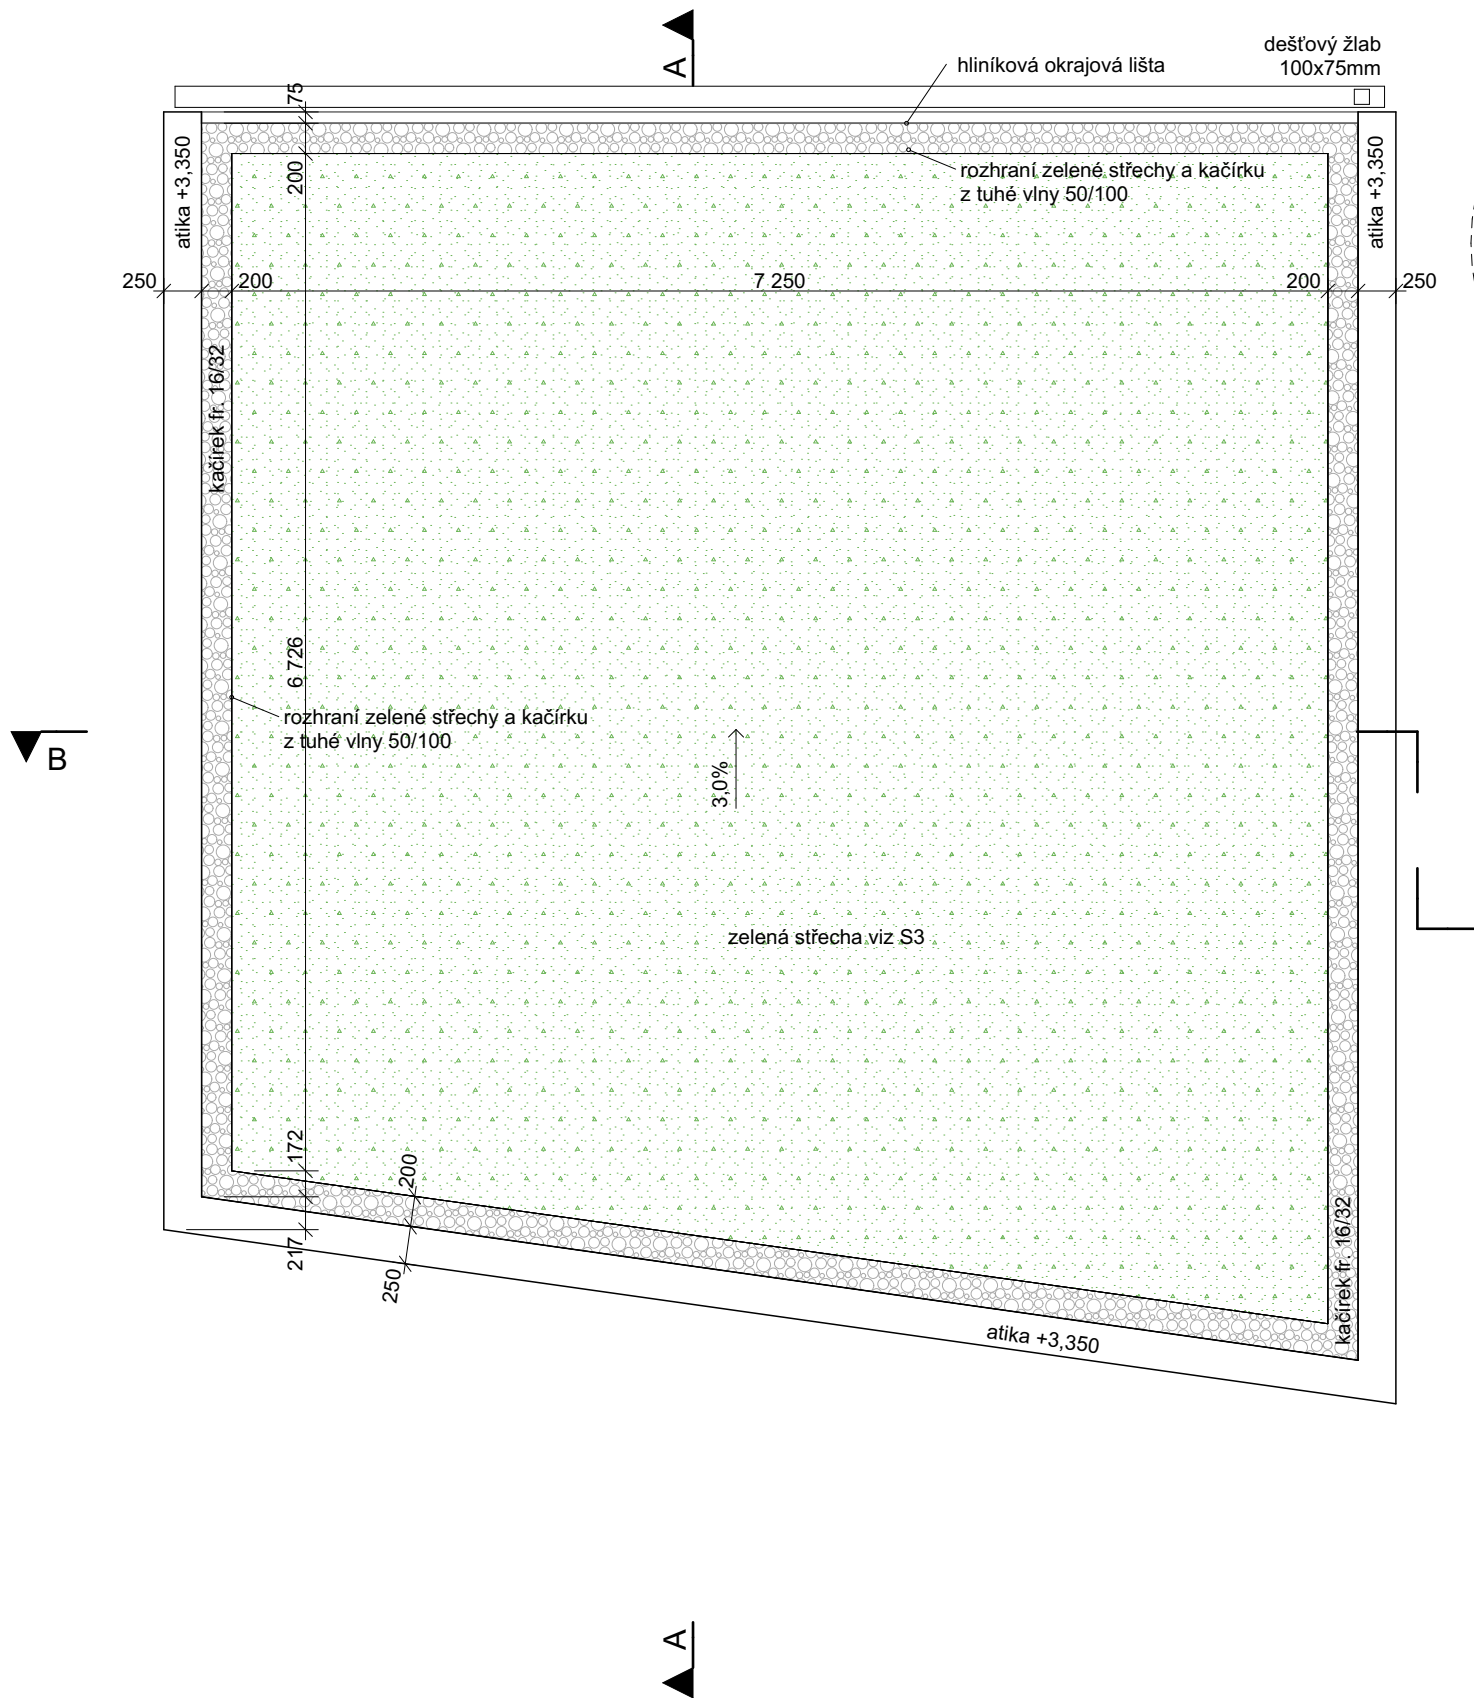

Výkres platí pouze ve spojitosti s ostatními výkresy této dokumentace, včetně projektů specialistů (zdravotníka, plynoinstalace, elektroinstalace) a projektu statiky. V případě nejasností je zodpovědný pracovník dodavatele stavby povinen kontaktovat před započatím prací projektanta za účelem vyjasnění situace.
Výkresová část projektové dokumentace je provedena v podrobnosti, která odpovídá jejímu stupni.

±0,00 = 238,00 m.n.m.

B

Akce:

Garáž č. 436/3 a přilehlý pozemek č. 436/2

Adresa

Katastrální území

Parcela

ul. Zámecká, Hlučín

Hlučín

436/2 a 3

Objednatel:

Muzeum Hlučínska

Adresa

Zámecká 4, 74801 Hlučín

IČ 71230530

Mgr. Metoděj Chrástecský

737 809 850

Projektoval:

P·K

K Lomům 383/9

74801 Hlučín - Bobrovniky

IČ: 86899759

T

E

W

K

775 362 547

pavel.ksenic@seznam.cz

www.ksenic.cz

Ostravská 41, 74801 Hlučín


Autorizoval:

Ing. Štěpán Mackovík

Panská 395

742 13 Studénka

Autorizace 1104017

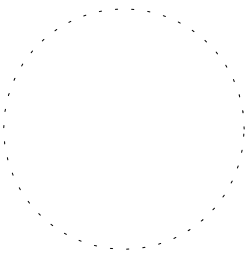

Stupeň dokumentace:

Dokumentace pro společné povolení

Výkres:

Část projektové dok.

D.1.1 Architektonicko-stavební řešení

Název výkresu

Střecha

1:50

D.1.1.5

Datum

srpen 2018

Měřítko

Formát

A3

Číslo výkresu